


# План первого этажа

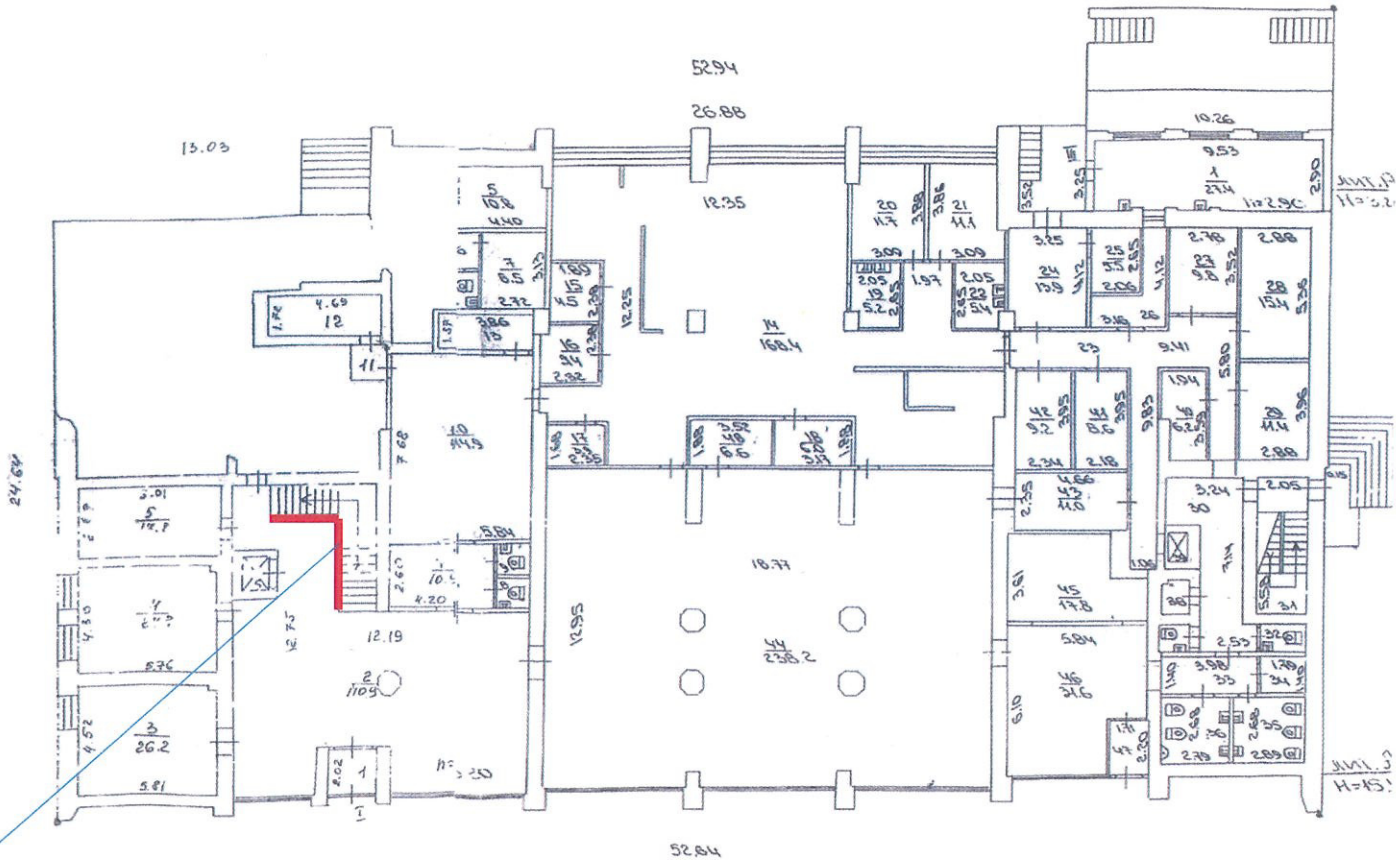


Замена перил с 1 по 5 этаж

# План второго этажа


Замена перил

Ремонт коридора

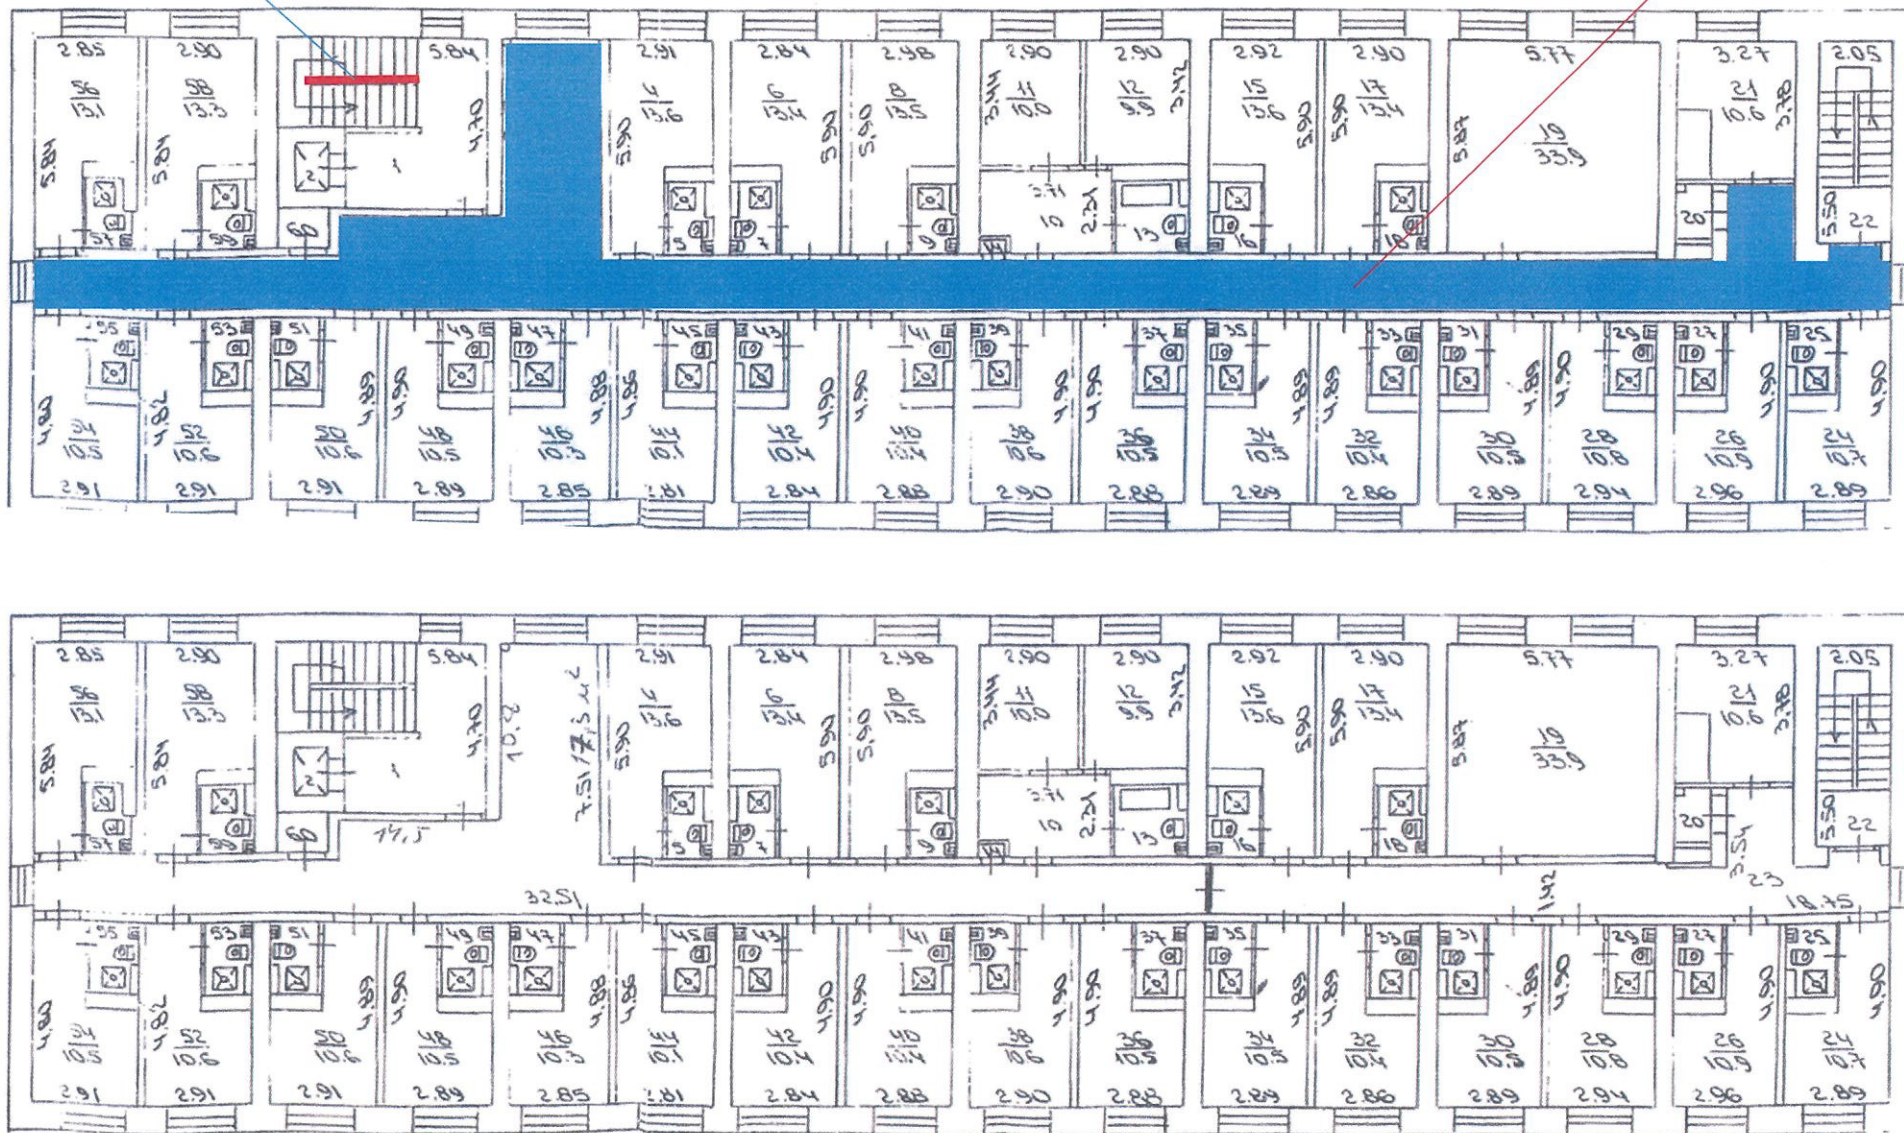

# План третьего этажа

Замена перил

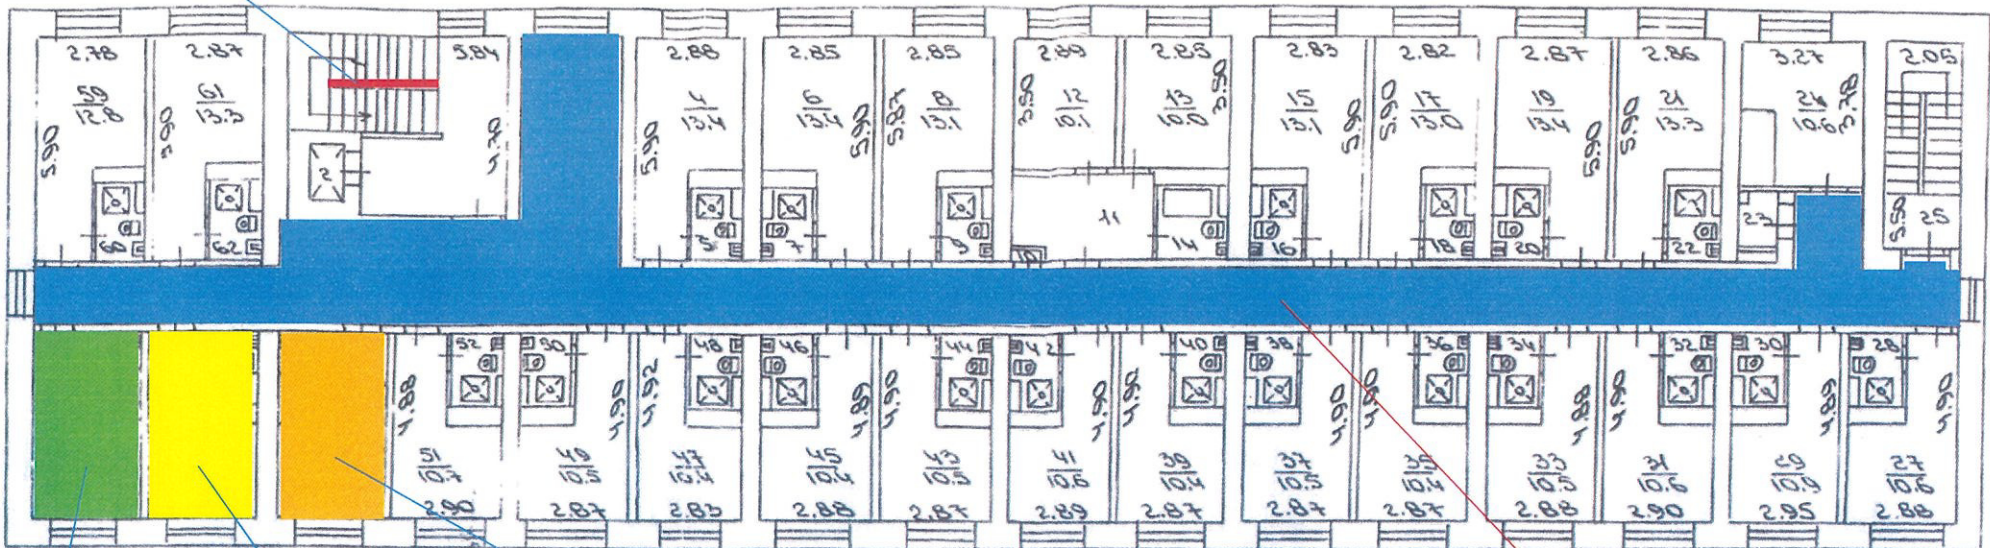


Ремонт жилого номера 301

Ремонт жилого номера 303

Ремонт жилого номера 305

Ремонт коридора


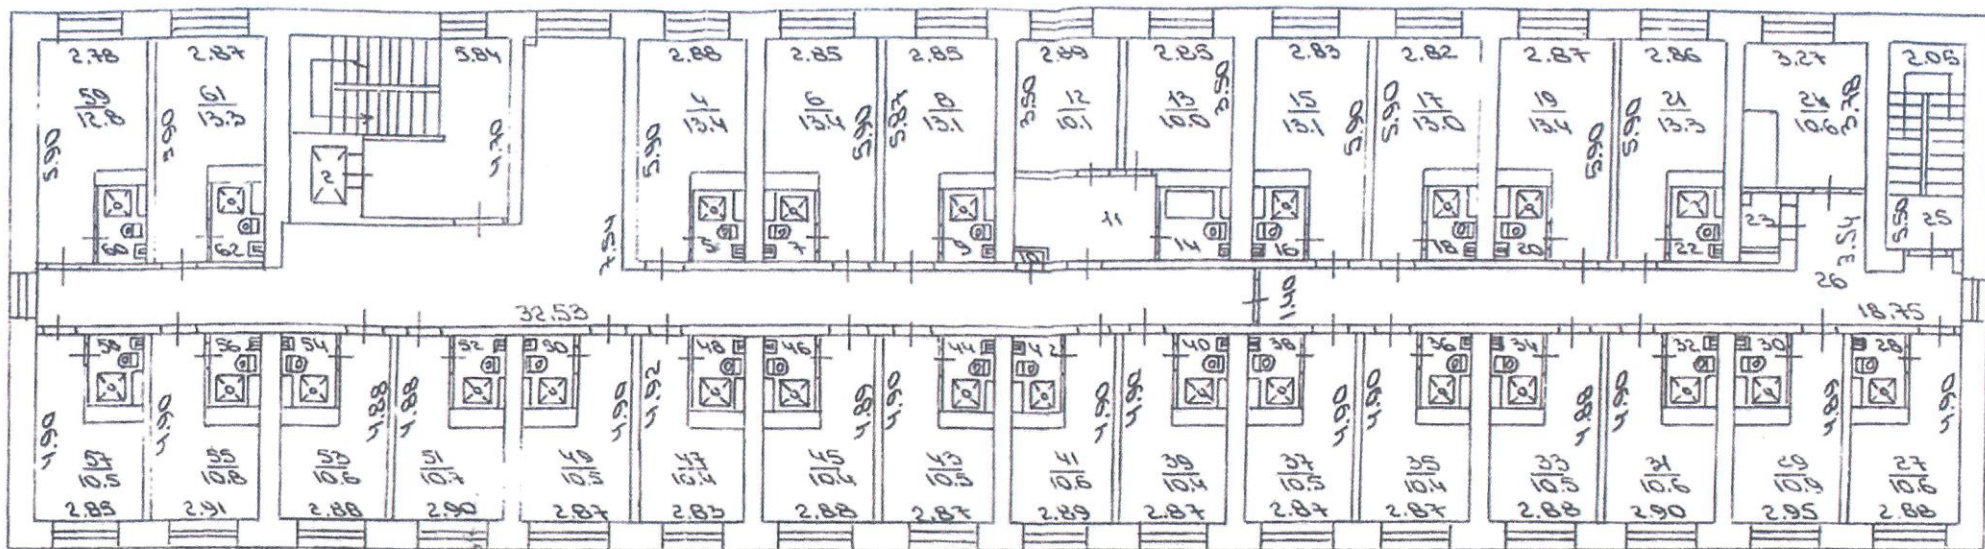


# План четвертого этажа

Замена перил

Ремонт коридора

Ремонт жилого номера 420

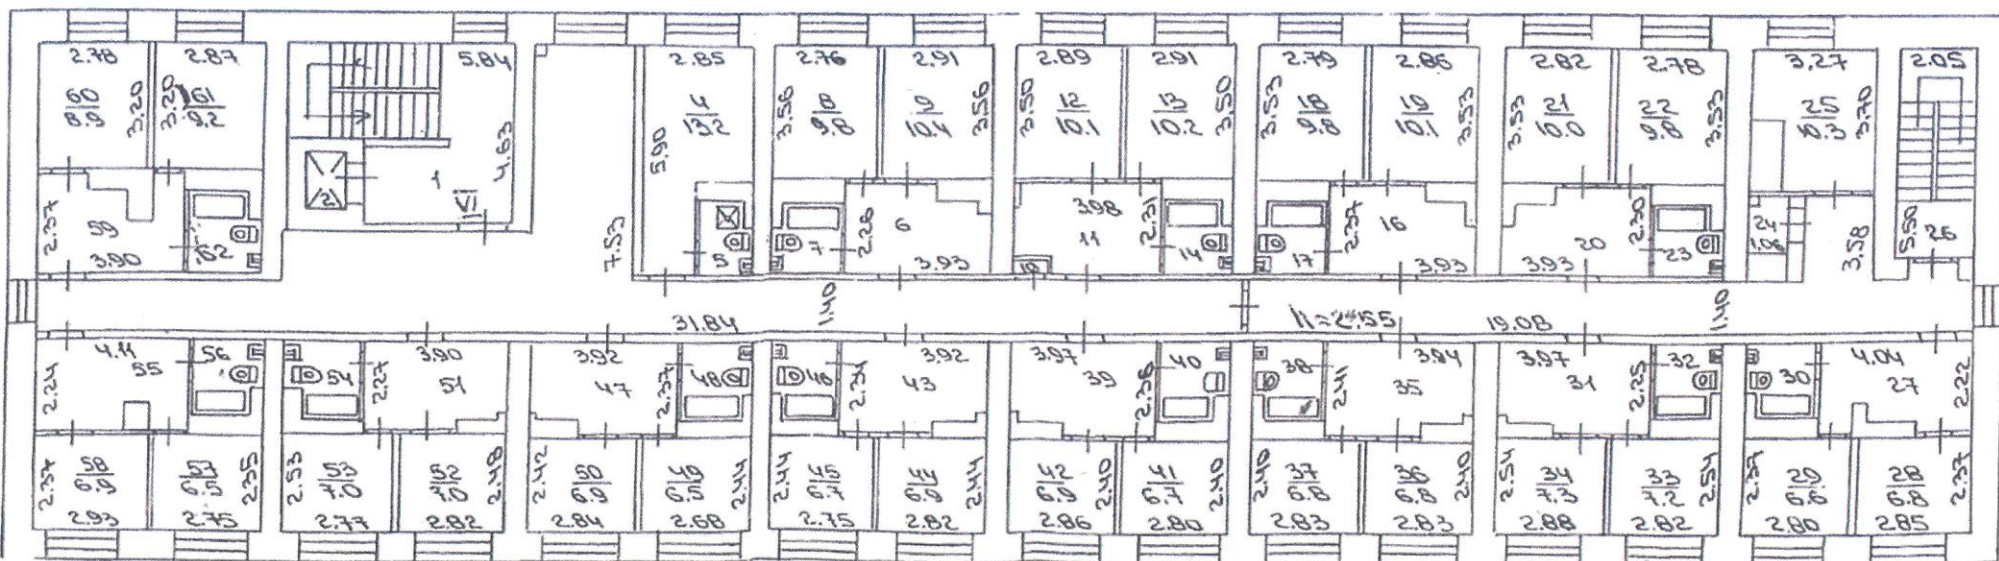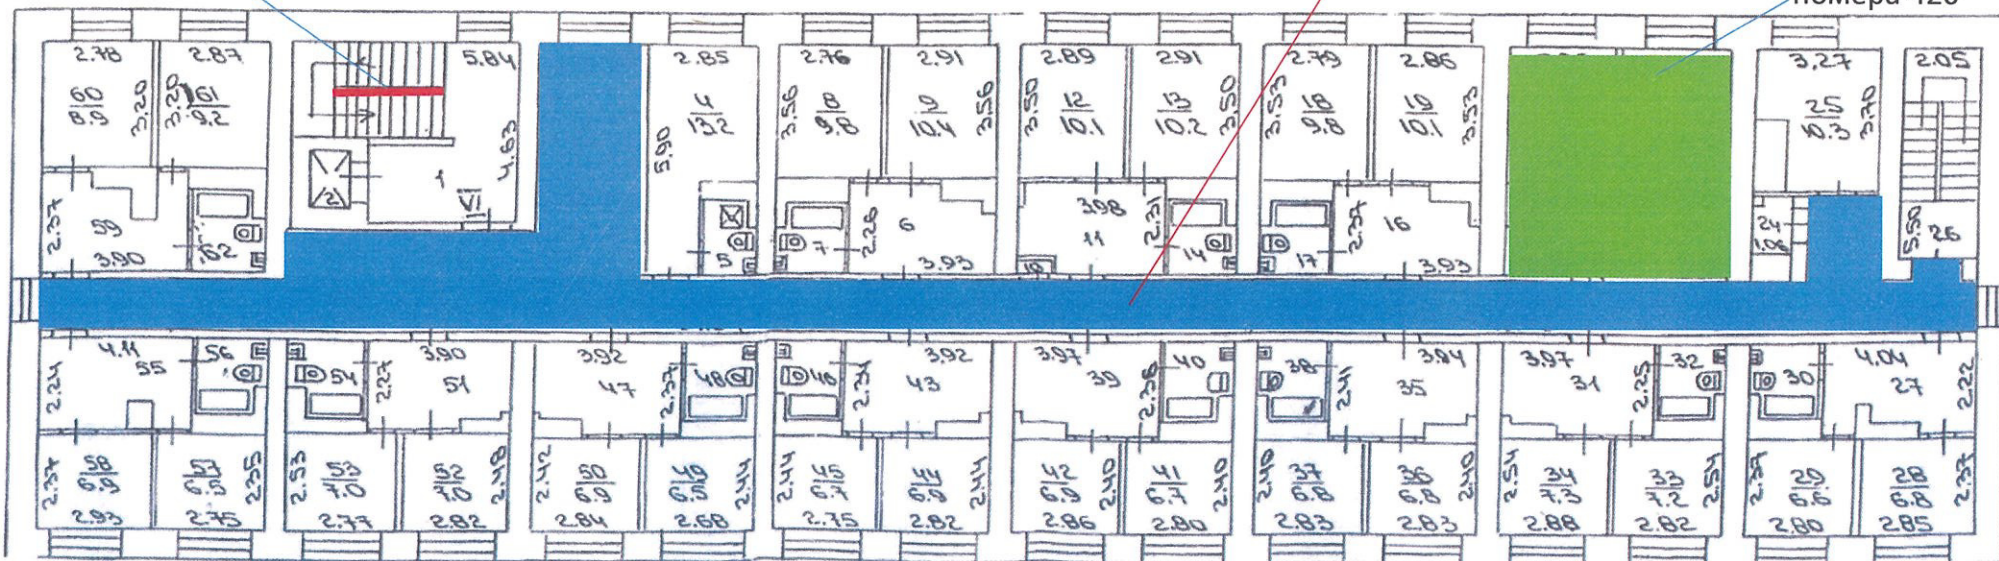

# План пятого этажа

Ремонт сауны

Ремонт тренажерного зала

Замена перил

Ремонт коридора

